


MAPA DO CELÓW PROJEKTOWYCH

OZNACZENIA:	Ilość [szt.]
1 Drabinka	1
2 Dźwigi	1
3 Laweczka	1
4 Wyciskanie siedząc	1
5 "Majty"	1
6 Tablica informacyjna	1

Oznaczenie kancelaryjne zgłoszonej pracy	GKIV.4020.1.528.2018
Miejscowość	BYSTRZYCA GÓRNA
Jednostka ewidencyjna	021907_2
Obręb ewidencyjny	0005
Numer działki	Bystrzyca Górna 92/4
Skala mapy	5:141.33.09.4.4
Układ współrzędnych	2000
wysokościowy	Kronstadt 86
Oznaczenie granic opracowania	-----
Nie badano obciążen służebnościami gruntowymi.	
Nie wyklucza się istnienia w terenie innych nie wykazanych na niniejszej mapie urządzeń podziemnych, które nie były zorientatoryzowane lub o których brak jest informacji branżowych.	
Data opracowania mapy	04.04.2018
<p>mgr inż. KRZYSZTOF HOLYSZEWSKI GEODEZJNO-KARTOGRAFICZNA „POMIAR” GEODEZJNO-KARTOGRAFICZNA Zasw. Nr 14670 wyd. przez MGPIE 58-100 Świdnica, ul. Łukasieńskiego 7 tel./603 892 161 tel./fax 74 633-17-78 NIP 884-10-55-877</p>	
<p>Poswiadcza się, że niniejszy dokument został opracowany w wyniku prac geodezyjnych i kartograficznych, których rezultaty zawiera operat techniczny wpisany do ewidencji materiałów państwowego zasobu geodezyjnego i kartograficznego STAFOSTA ŚWIDNICKI Organ powołujący państwowy zasób geodezyjny i kartograficzny</p>	

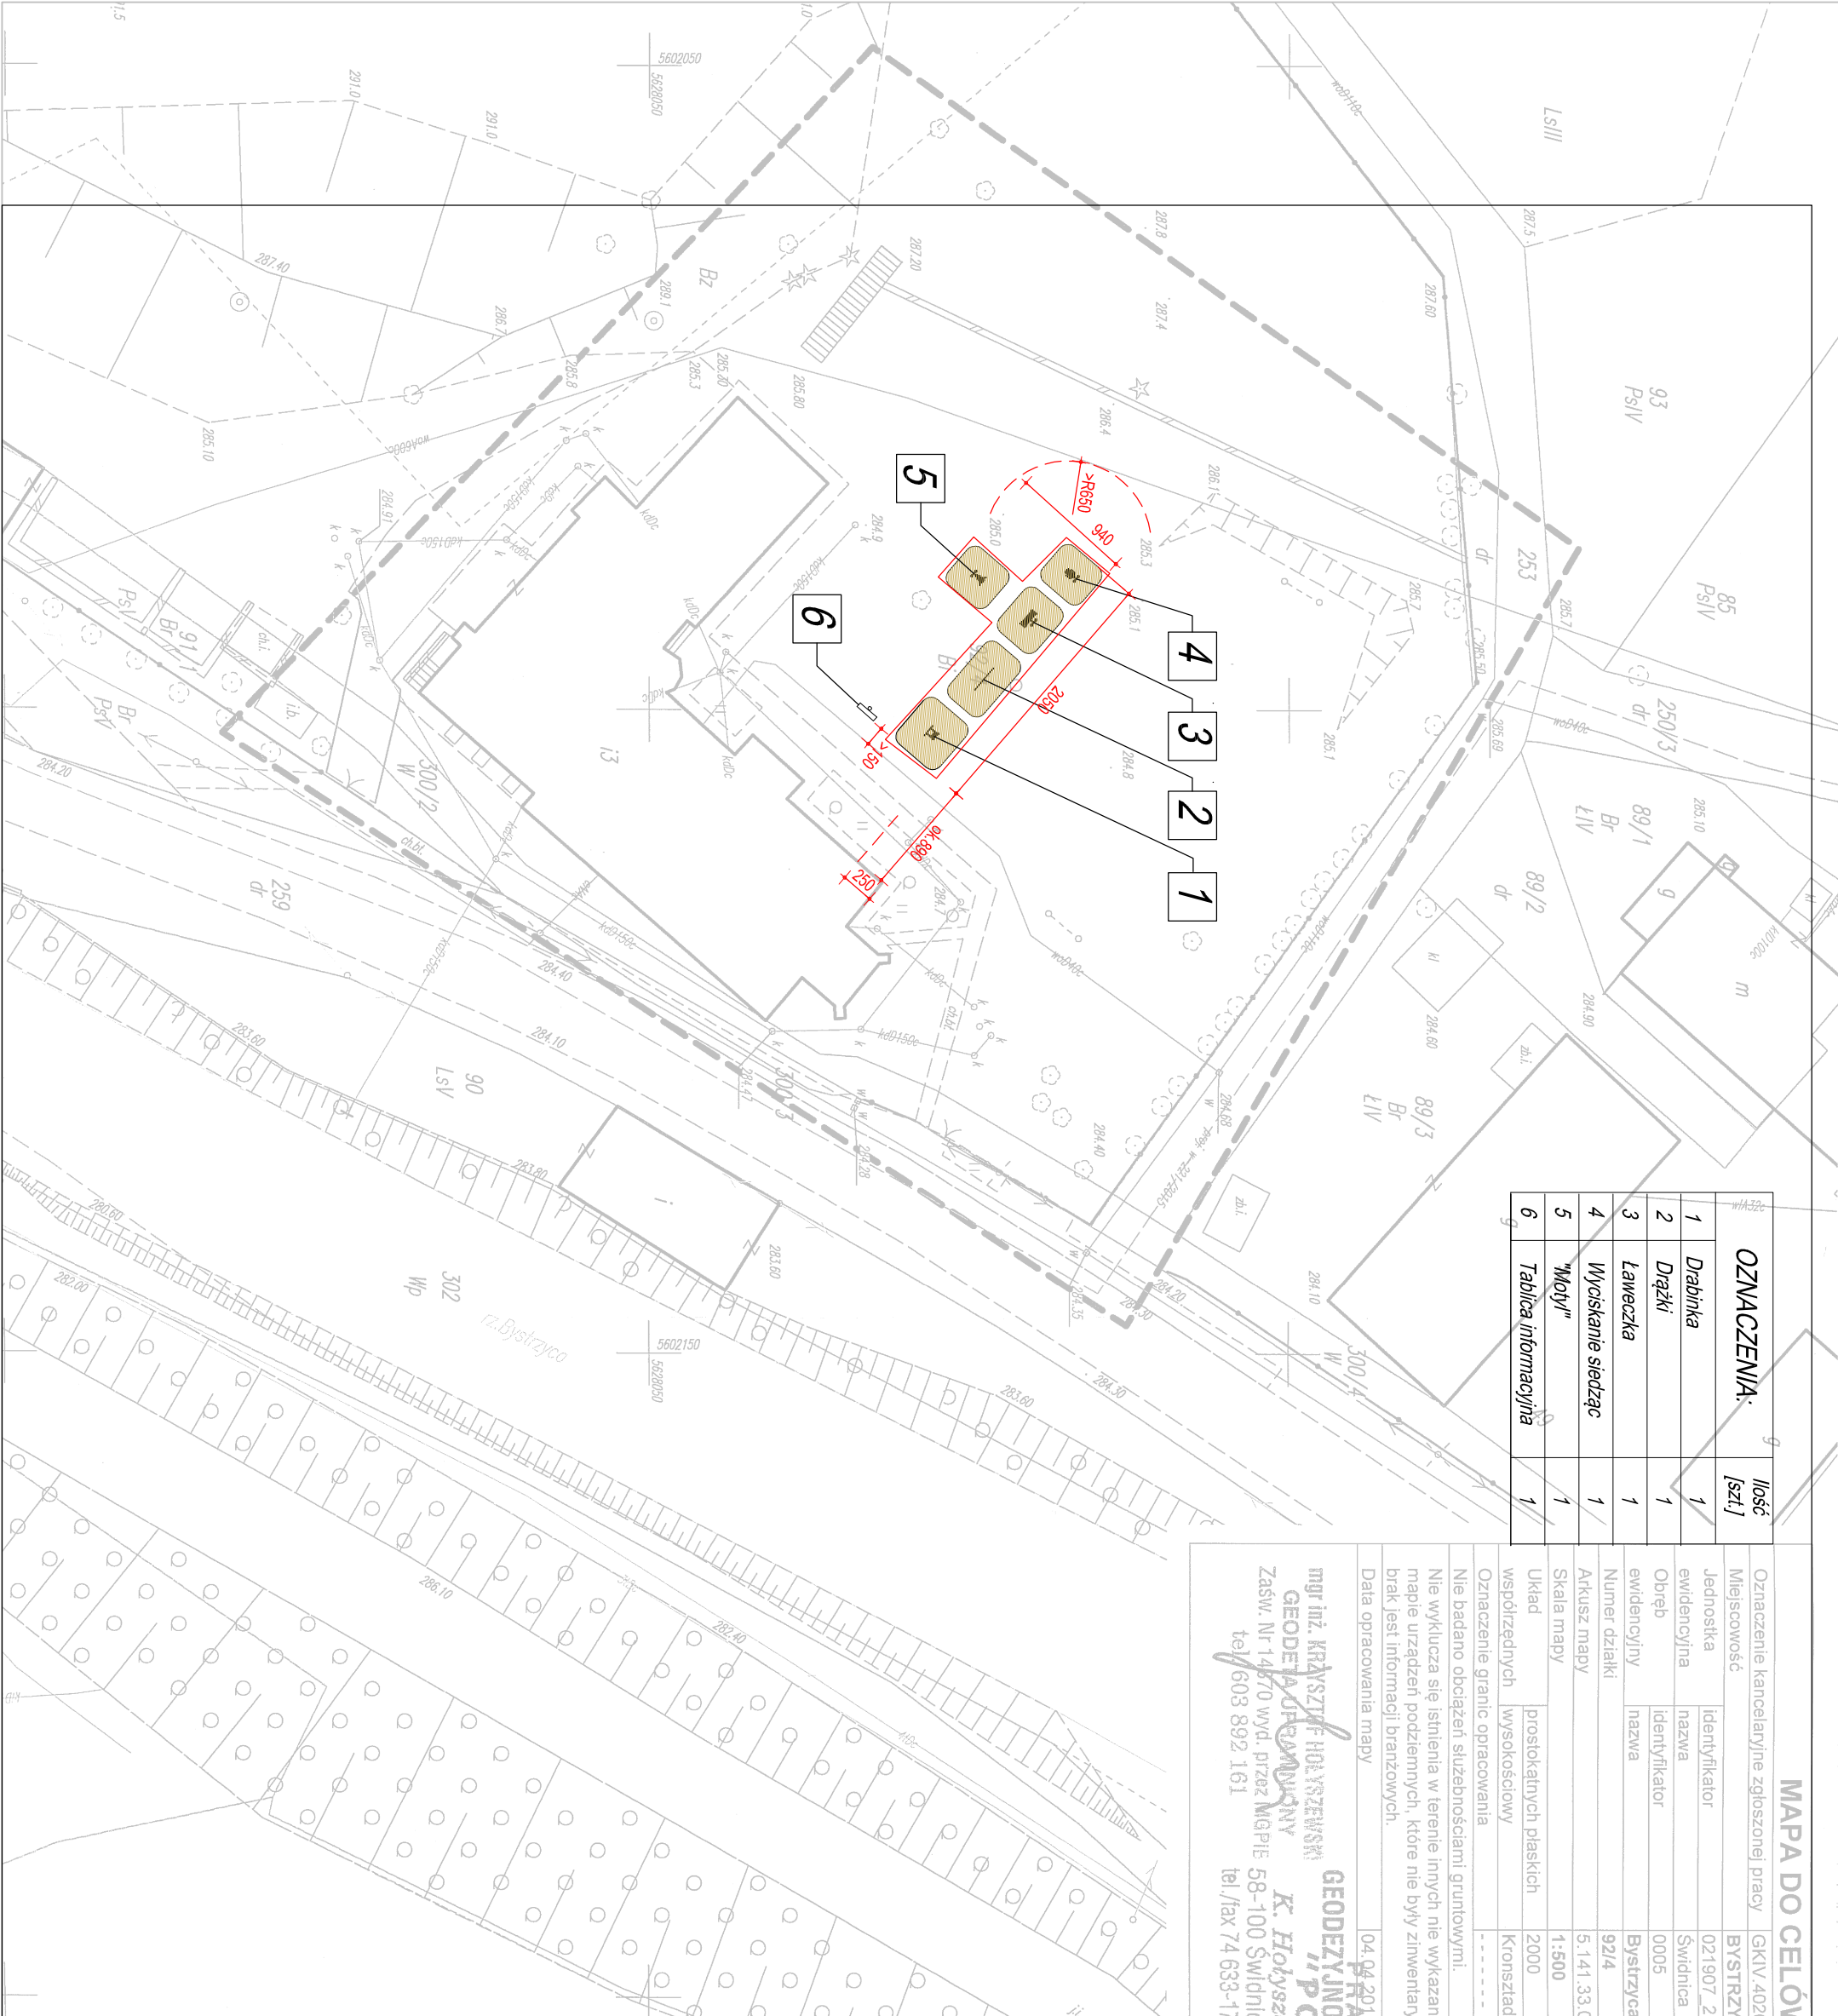

Na podstawie § 8 ust. 1 rozporządzenia Ministra Transportu, Budownictwa i Gospodarki Morskiej z dnia 25 kwietnia 2012 roku (Dz.U. z 2012 poz. 462 z późn. zm.) w sprawie szczegółowego zakresu i formy projektu budowlanego, poświadczam za zgodność z oryginałem niniejszą kopię mapy zasadniczej

UWAGA:

Projektowana siłownia penerowa oraz wszystkie zastosowane wyrobry budowlane i urządzenia muszą być zgodne z ustawą O wyrobach budowlanych, rozporządzeniem Ministra infrastruktury w sprawie warunków technicznych jakimi powinny odpowiadać budynki ich usytuowanie oraz z normami PN-EN1177:2009 Nawierzchnie placów zabaw amortyzujące upadki. Wyznaczenie krytycznej wysokości upadku i normą PN-EN 16630:2015-06 - Wypozazanie siłowni penerowych zainstalowanych na stałe - wyznaczenia bezpieczeństwa i metody badań

ARCHIKON

ROBERT KRYSPIAK

58 - 100 Świdnica, ul. Armii Krajowej 29/9
 tel.: 074 - 85-20-600 lub 604 - 560 -251, e-mail: biuro@archikon.net
 NIP: 884-154-62-33, Regon: 890647666

PROJEKT

ZAGOSPODAROWANIA TERENU

TYTUL

DATA **04.2018** SKALA **1:500** NR RYSUNKU **PZT-01**

TEMAT

ROBOTY BUDOWLANE POLEGAJĄCE NA MONTAŻU OBIEKTÓW
 MAŁEJ ARCHITEKTURY O CHARAKTERZE SPORTOWO-REKREACYJNYM
 NA TERENIE ZESPÓŁU PLACÓWEK SPECJALNYCH W BYSTRZYCY GÓRNEJ

JEDNOSTKA PROJEKTOWA

ARCHIKON ROBERT KRYSPIAK STADIUM OPRACOWANIA
 ŚWIDNICA, ARMII KRAJOWEJ 29/9 ZGŁOSZENIE W TRYBIE ART. 30

INWESTOR

ZESPÓŁ PLACÓWEK SPECJALNYCH W BYSTRZYCY GÓRNEJ
 58-114 Bystrzyca Górna 48

ZESPÓŁ PROJEKTOWY

PROJEKTANT: SPEC. ARCHITEKTON. DATA PODPIS
 mgr inż. arch. Robert Kryspiak 57/DSOKK/2012 04.2018